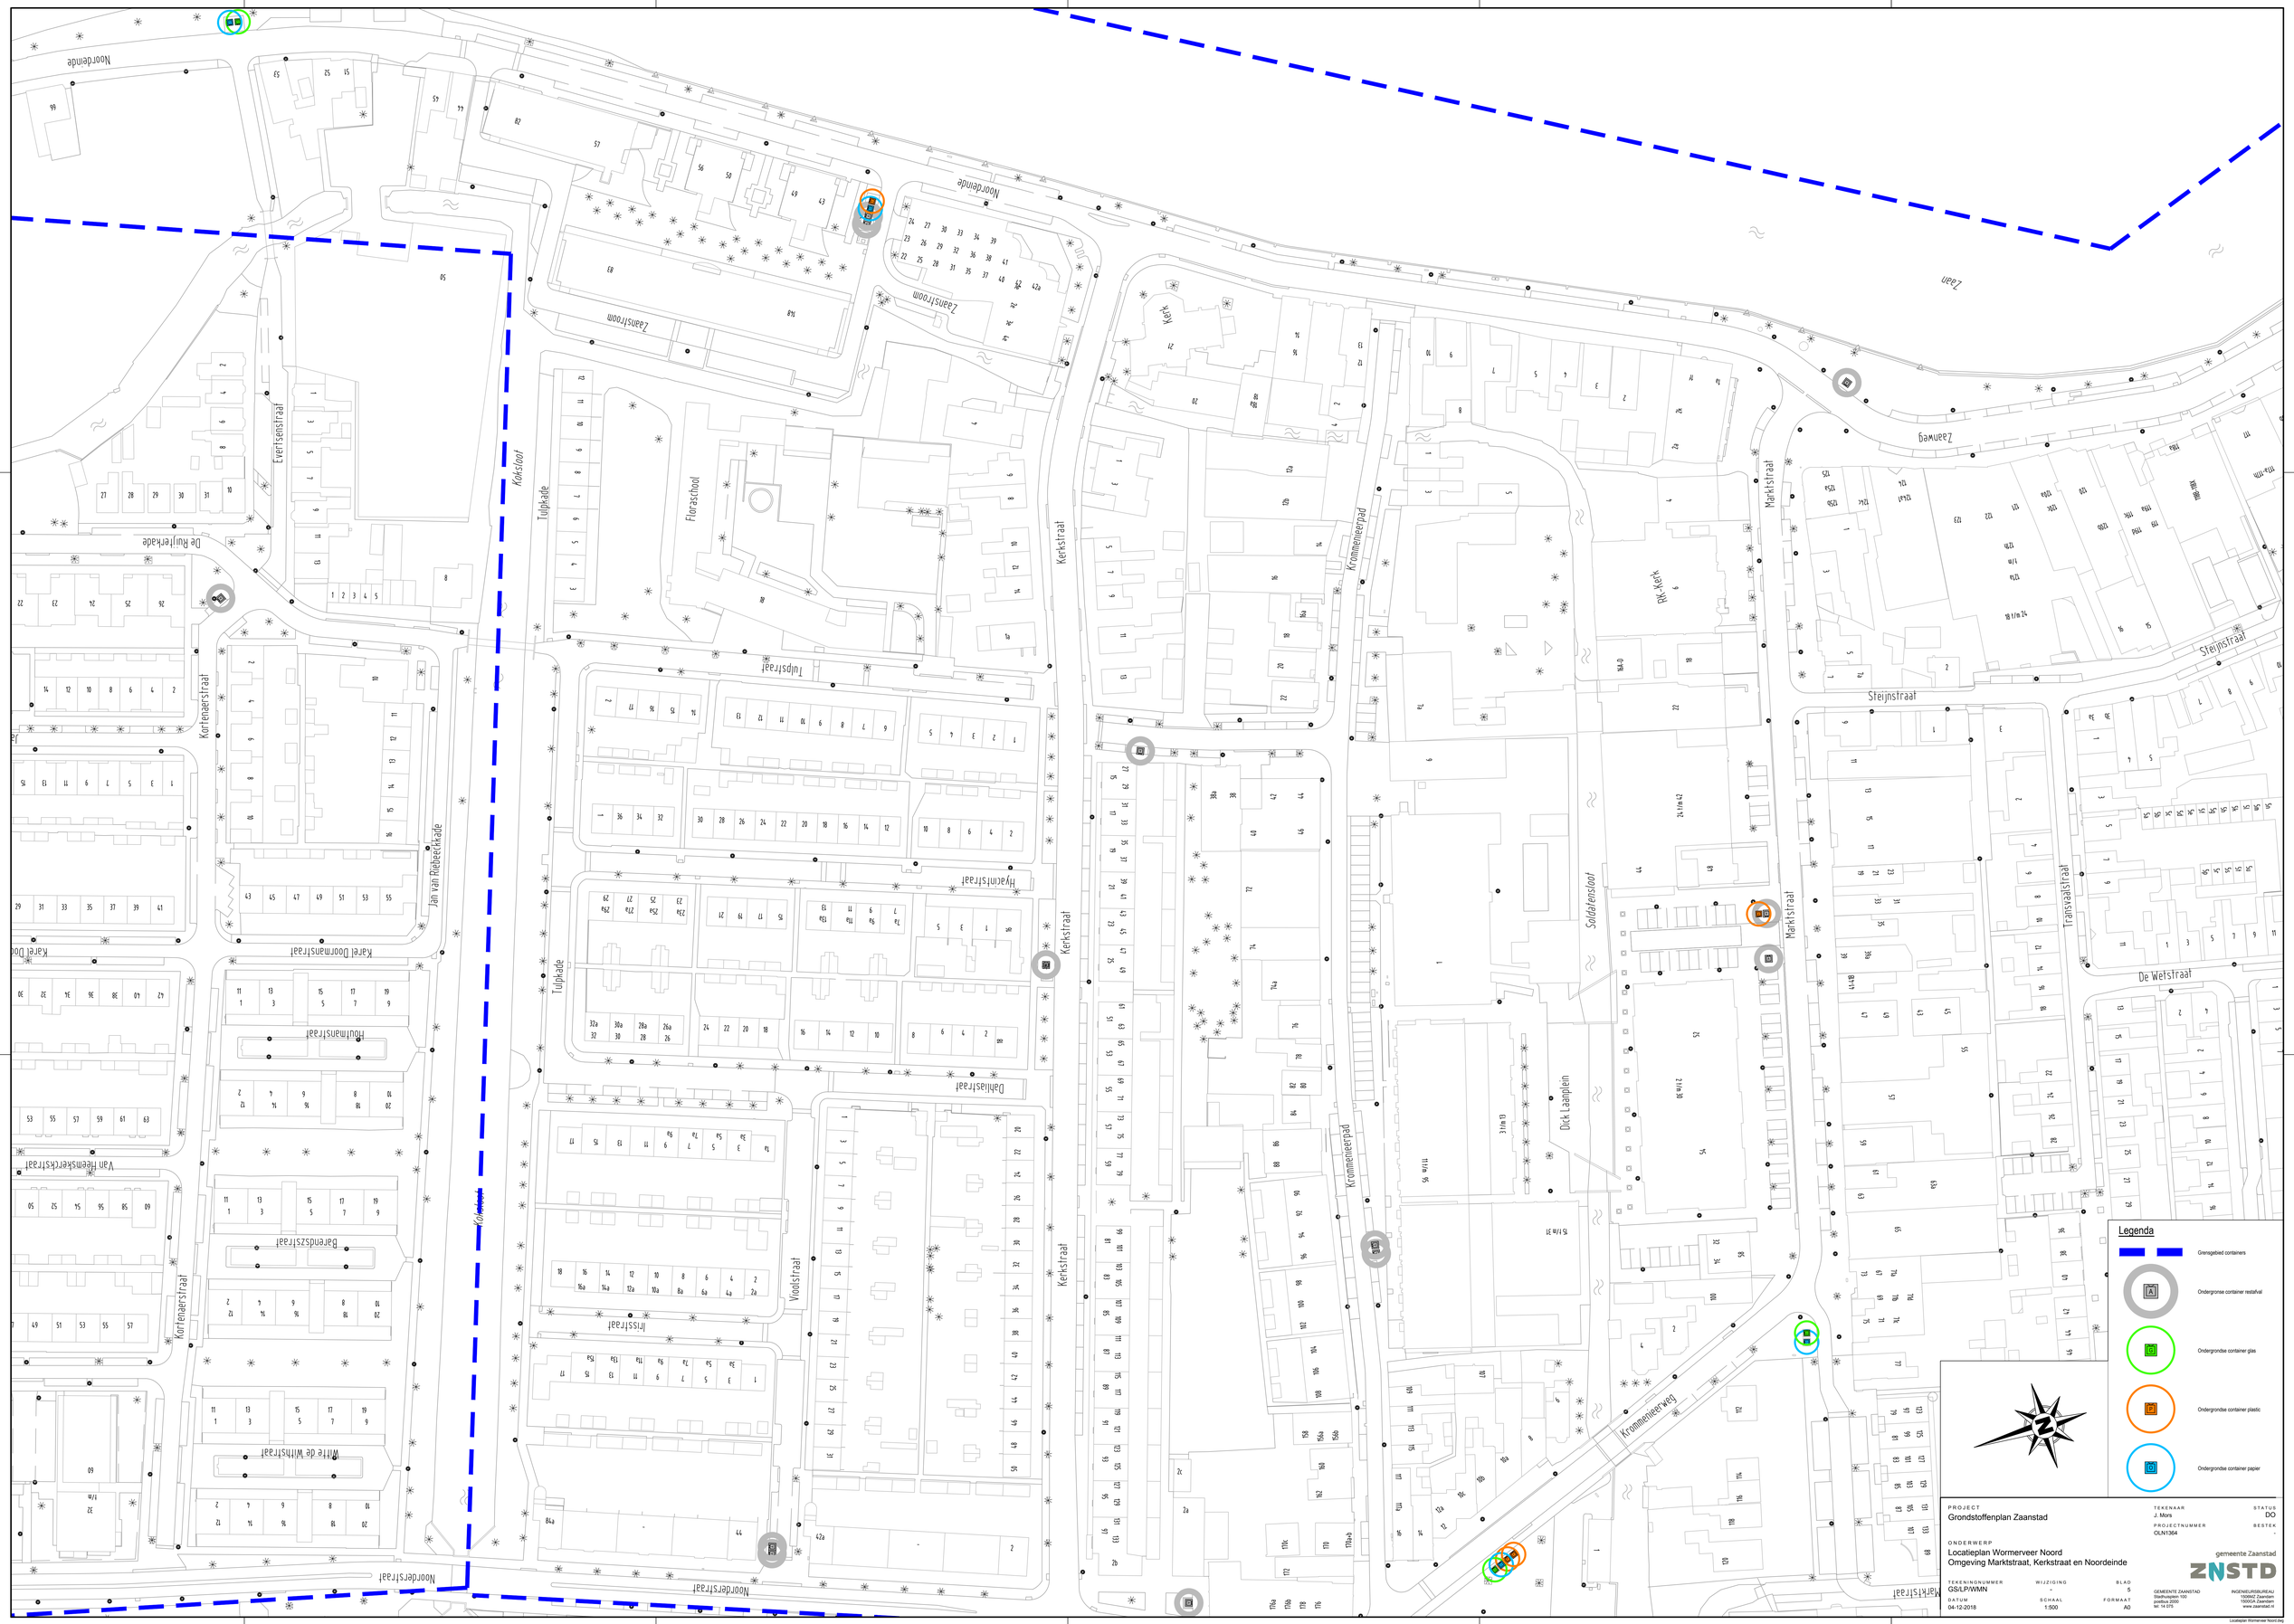
Noordendde
Zaanstroom
Everisensstraat
De Ruiterkade
Kortenaerstraat
Jan van Rebeeckade
Karel Doormansstraat
Fouimansstraat
Van Heemskerkstraat
Barendszstraat
Willem de Winstraat
Noorderstraat
Kokstoor
Tulpkade
Florasschool
Tulpstraat
Hyacintstraat
Daniëlstraat
Voodstraat
Irissstraat
Kerkstraat
Kerk
Krommenieerpad
RK-Kerk
Marktstraat
Soldatenslaat
Dirk Laanplein
Krommenieerweg
Zaan
Zaanweg
Steijnstraat
Transvaalstraat
De Wetstraat
Legenda
Grensgebied containers
Ondergronse container restafval
Ondergrondse container glas
Ondergrondse container plastic
Ondergrondse container papier
PROJECT
Grondstoffenplan Zaanstad
ONDERWERP
Locatieplan Wormerveer Noord
Omgeving Marktstraat, Kerkstraat en Noordeinde
TEKENNAAR
J. Mors
PROJECTNUMMER
OLN1364
STATUS
DO
BESTEK
-
TEKENINGNUMMER
GSLEPWMN
WIJZIGING
-
BLAD
5
DATUM
04-12-2018
SCHAAL
1:500
FORMAAT
A0
gemeente Zaanstad
ZNSTD
GEMEENTE ZAANSTAD
Stadhuisplein 100
postbus 2000
tel: 14 075
INGENIEURSBUREAU
1506MZ Zaandam
1500GA Zaandam
www.zaanstad.nl
Locatieplan Wormerveer Noord.dwg