


Legend

- Omgangde container
- Omgangde container restant
- Omgangde container glas
- Omgangde container plastic
- Omgangde container papier

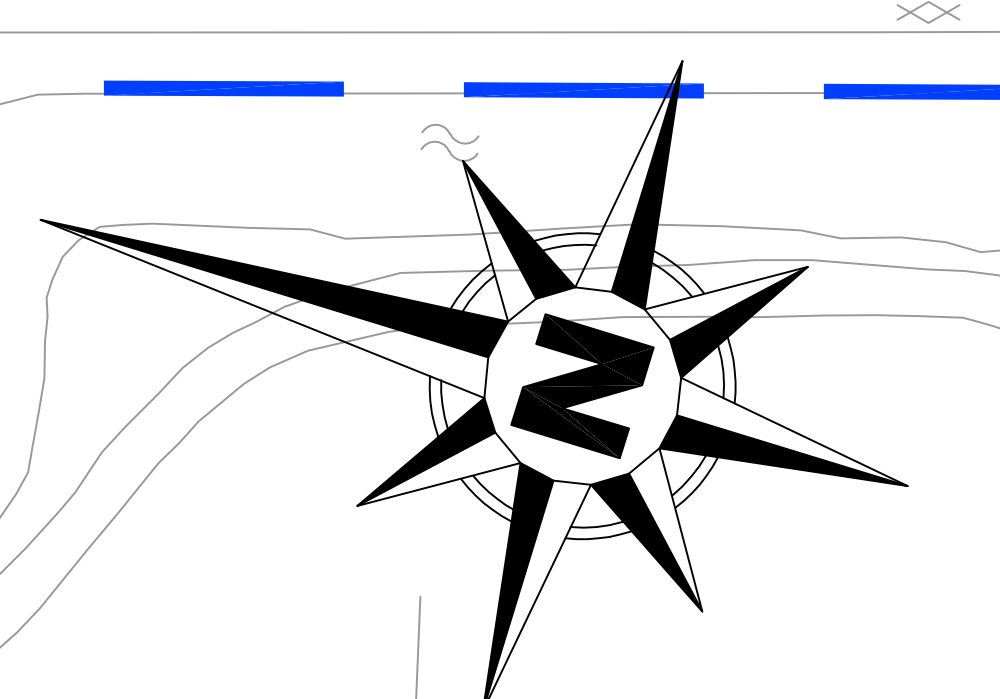

PROJECT Grondstoffenplan		TEKENAAR J. Maris		STATUS DO
ONDERWERP Localieplan Westervatering Noord Omgeving tussen Pieter Stastokstraat en Magda Janssenstraat		PROJEKTNUMMER GLM 1564		BESTEM
TECHNISCH NUMMER GSLPWVN	WISJELING 1:500	BLAD 4	GENEEMDE ZAKEN 19862-2018	RIJSDIENST 19852-2018
DATA 20-02-2018	SCALA 1:500	FORUM B&L	GENEEMDE ZAKEN 19862-2018	RIJSDIENST 19852-2018

