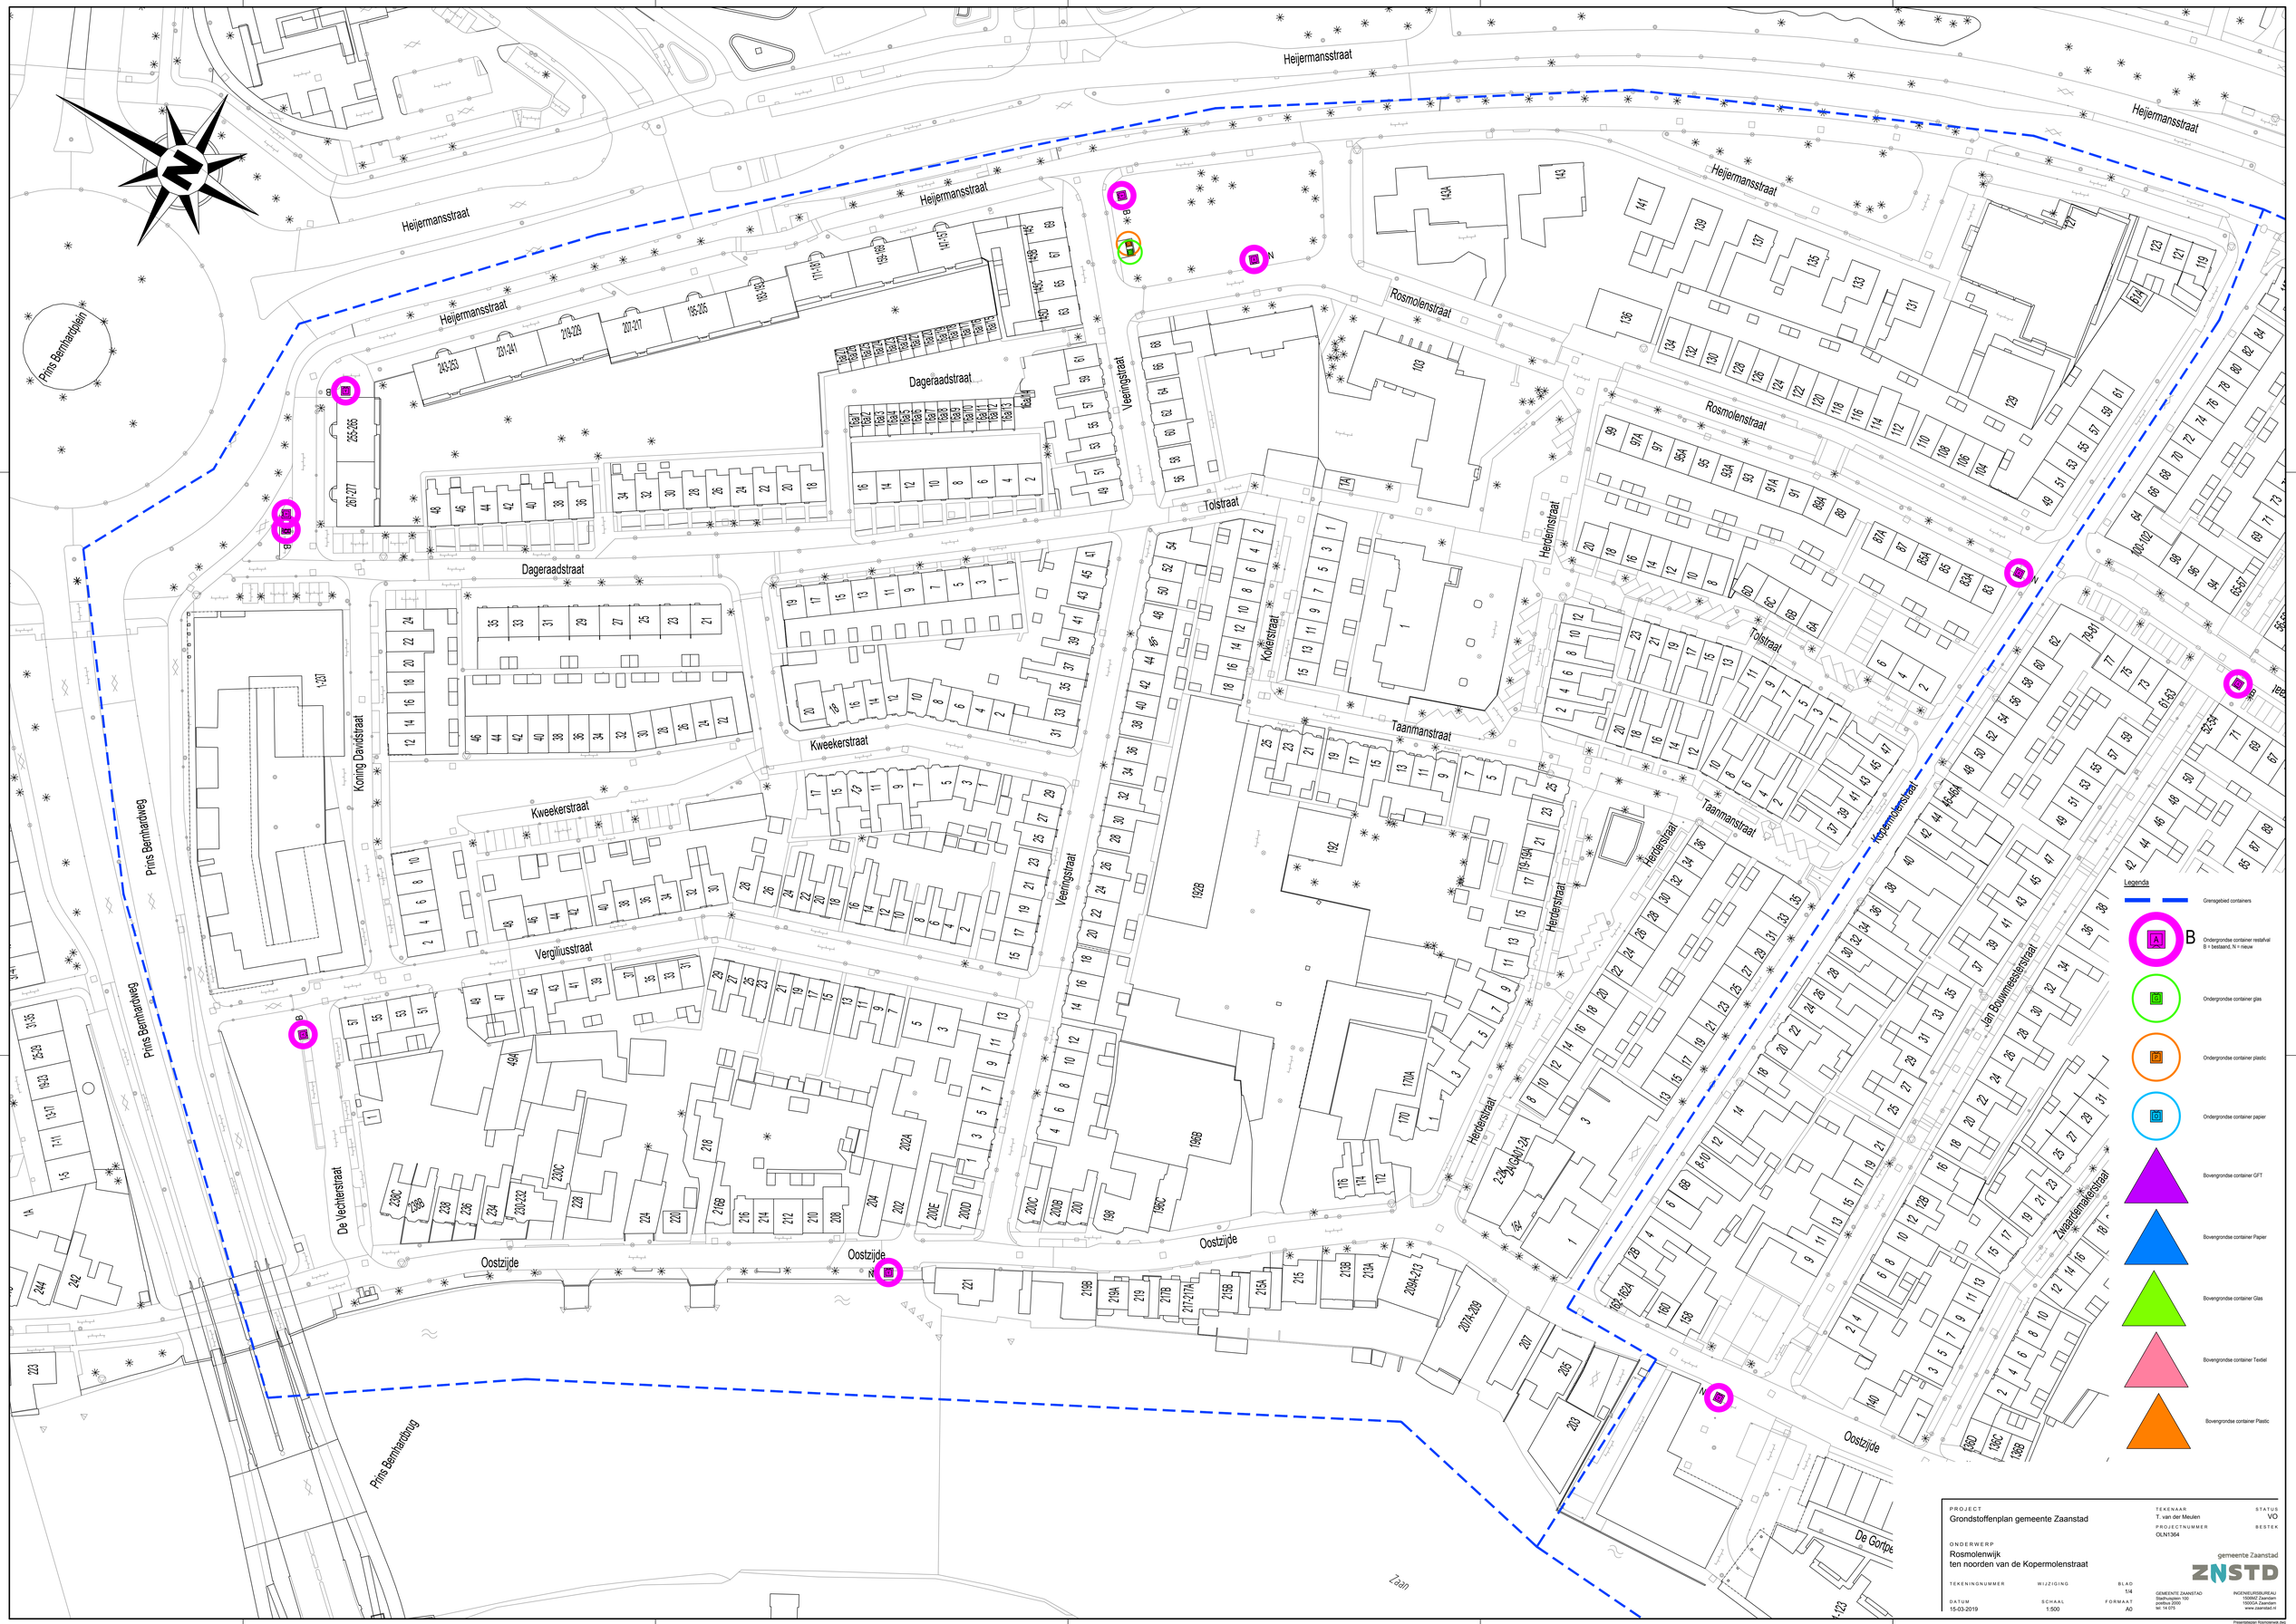
Heijermansstraat
Prins Bernhardplein
Prins Bernhardweg
Prins Bernhardbrug
Koning Davidstraat
Dageraadstraat
Kweekerstraat
Vergiliusstraat
De Vechterstraat
Veeringstraat
Tolstraat
Rosmolenstraat
Taanmanstraat
Herderstraat
Kolkerstraat
Oostzijde
Jan Bouwmeesterstraat
Zwaardemakerstraat
Zaan
De Gorfpe
Legenda
Grensgebied containers
B
Ondergrondse container restafval
B = bestaand, N = nieuw
Ondergrondse container glas
Ondergrondse container plastic
Ondergrondse container papier
Bovengrondse container GFT
Bovengrondse container Papier
Bovengrondse container Glas
Bovengrondse container Textiel
Bovengrondse container Plastic
PROJECT
Grondstoffenplan gemeente Zaanstad
ONDERWERP
Rosmolenwijk
ten noorden van de Kopermolenstraat
TEKENAAR
T. van der Meulen
PROJECTNUMMER
OLN1364
STATUS
VO
BESTEK
TEKENINGNUMMER
WIJZIGING
BLAD
1/4
DATUM
15-03-2019
SCHAAL
1:500
FORMAAT
A0
gemeente Zaanstad
ZNSTD
GEMEENTE ZAANSTAD
postbus 100
postbus 2000
tel: 14 075
INGENIEURSBUREAU
Stadhuisplein 100
1500AA Zaandam
www.zaanstad.nl
Presentatieplan Rosmolenwijk.dwg