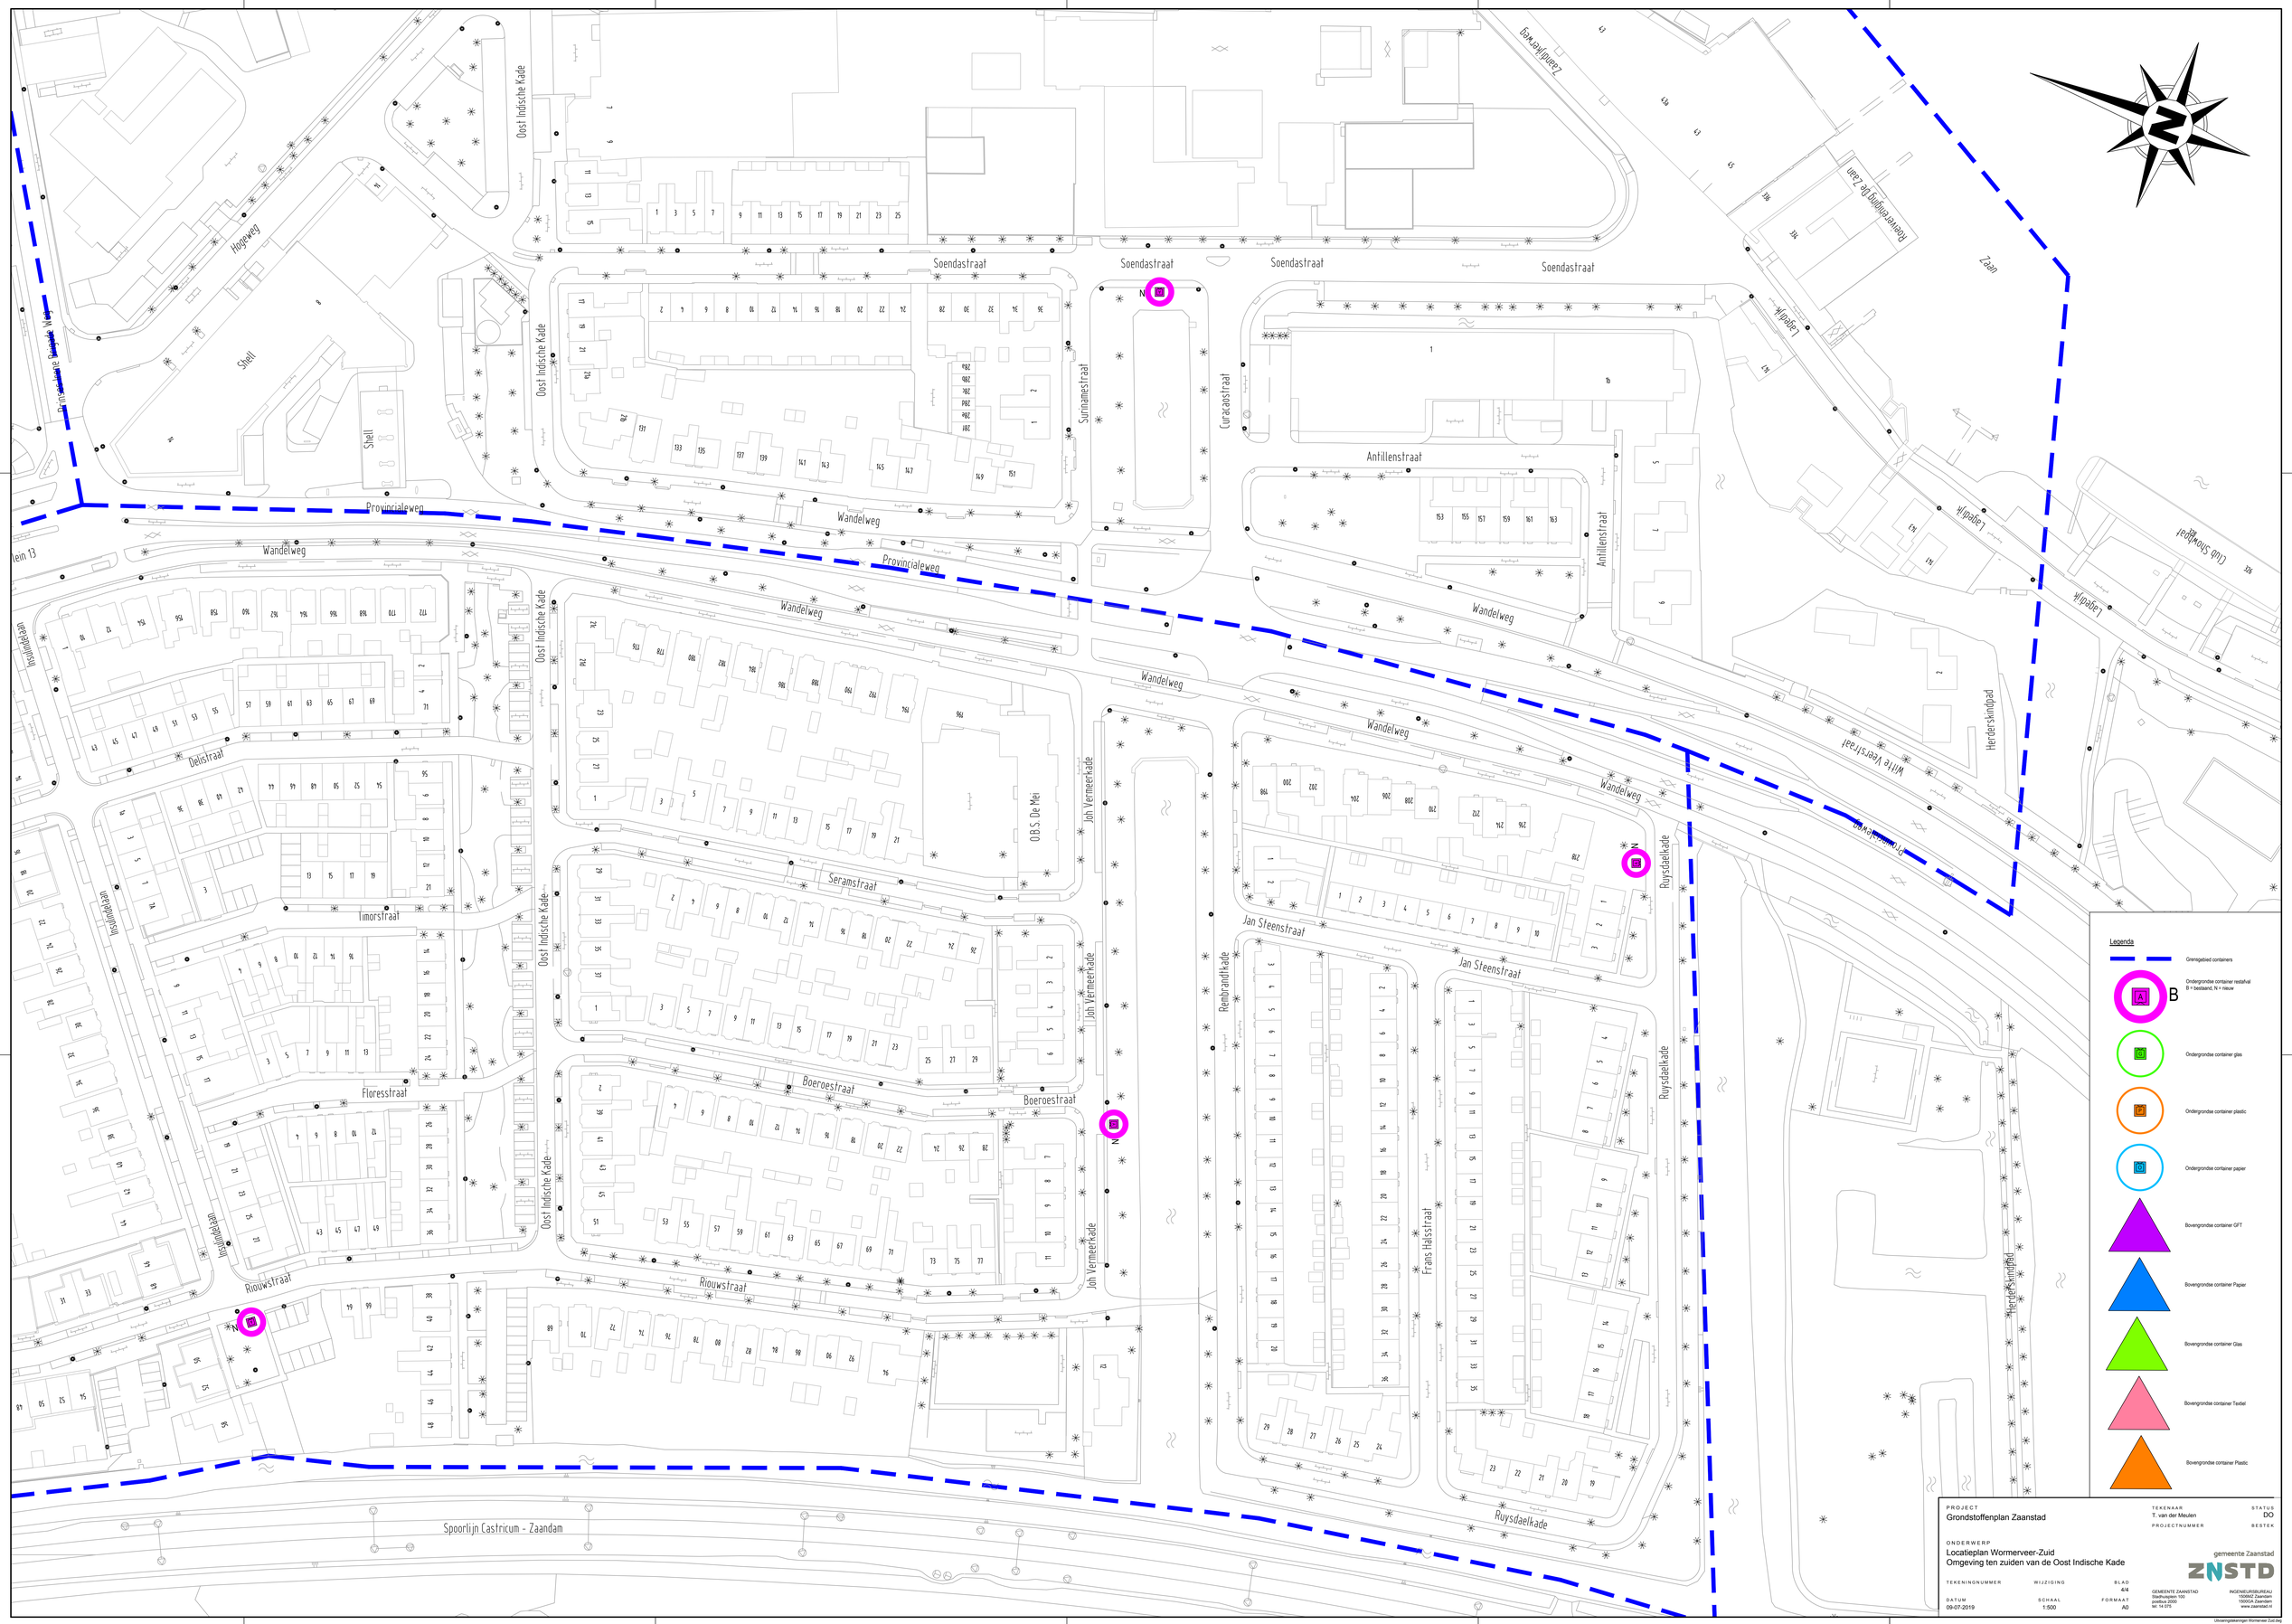

PROJECT
Grondstoffenplan Zaanstad

TEKENAAR
T. van der Meulen

STATUS
DO

PROJECTNUMMER

BESTEK

ONDERWERP
Locatieplan Wormerveer-Zuid
Omgeving ten zuiden van de Oost Indische Kade

gemeente Zaanstad
ZNSTD

TEKENINGNUMMER

WIJZIGING

BLAD
4/4

DATUM
09-07-2019

SCHAAL
1:500

FORMAAT
A0

GEMEENTE ZAANSTAD
Stadhuisplein 100
postbus 2000
tel: 14 075

INGENIEURSBUREAU
1500MZ Zaandam
1500GA Zaandam
www.zaanstad.nl

Uitvoeringstekeningen Wormerveer Zuid.dwg