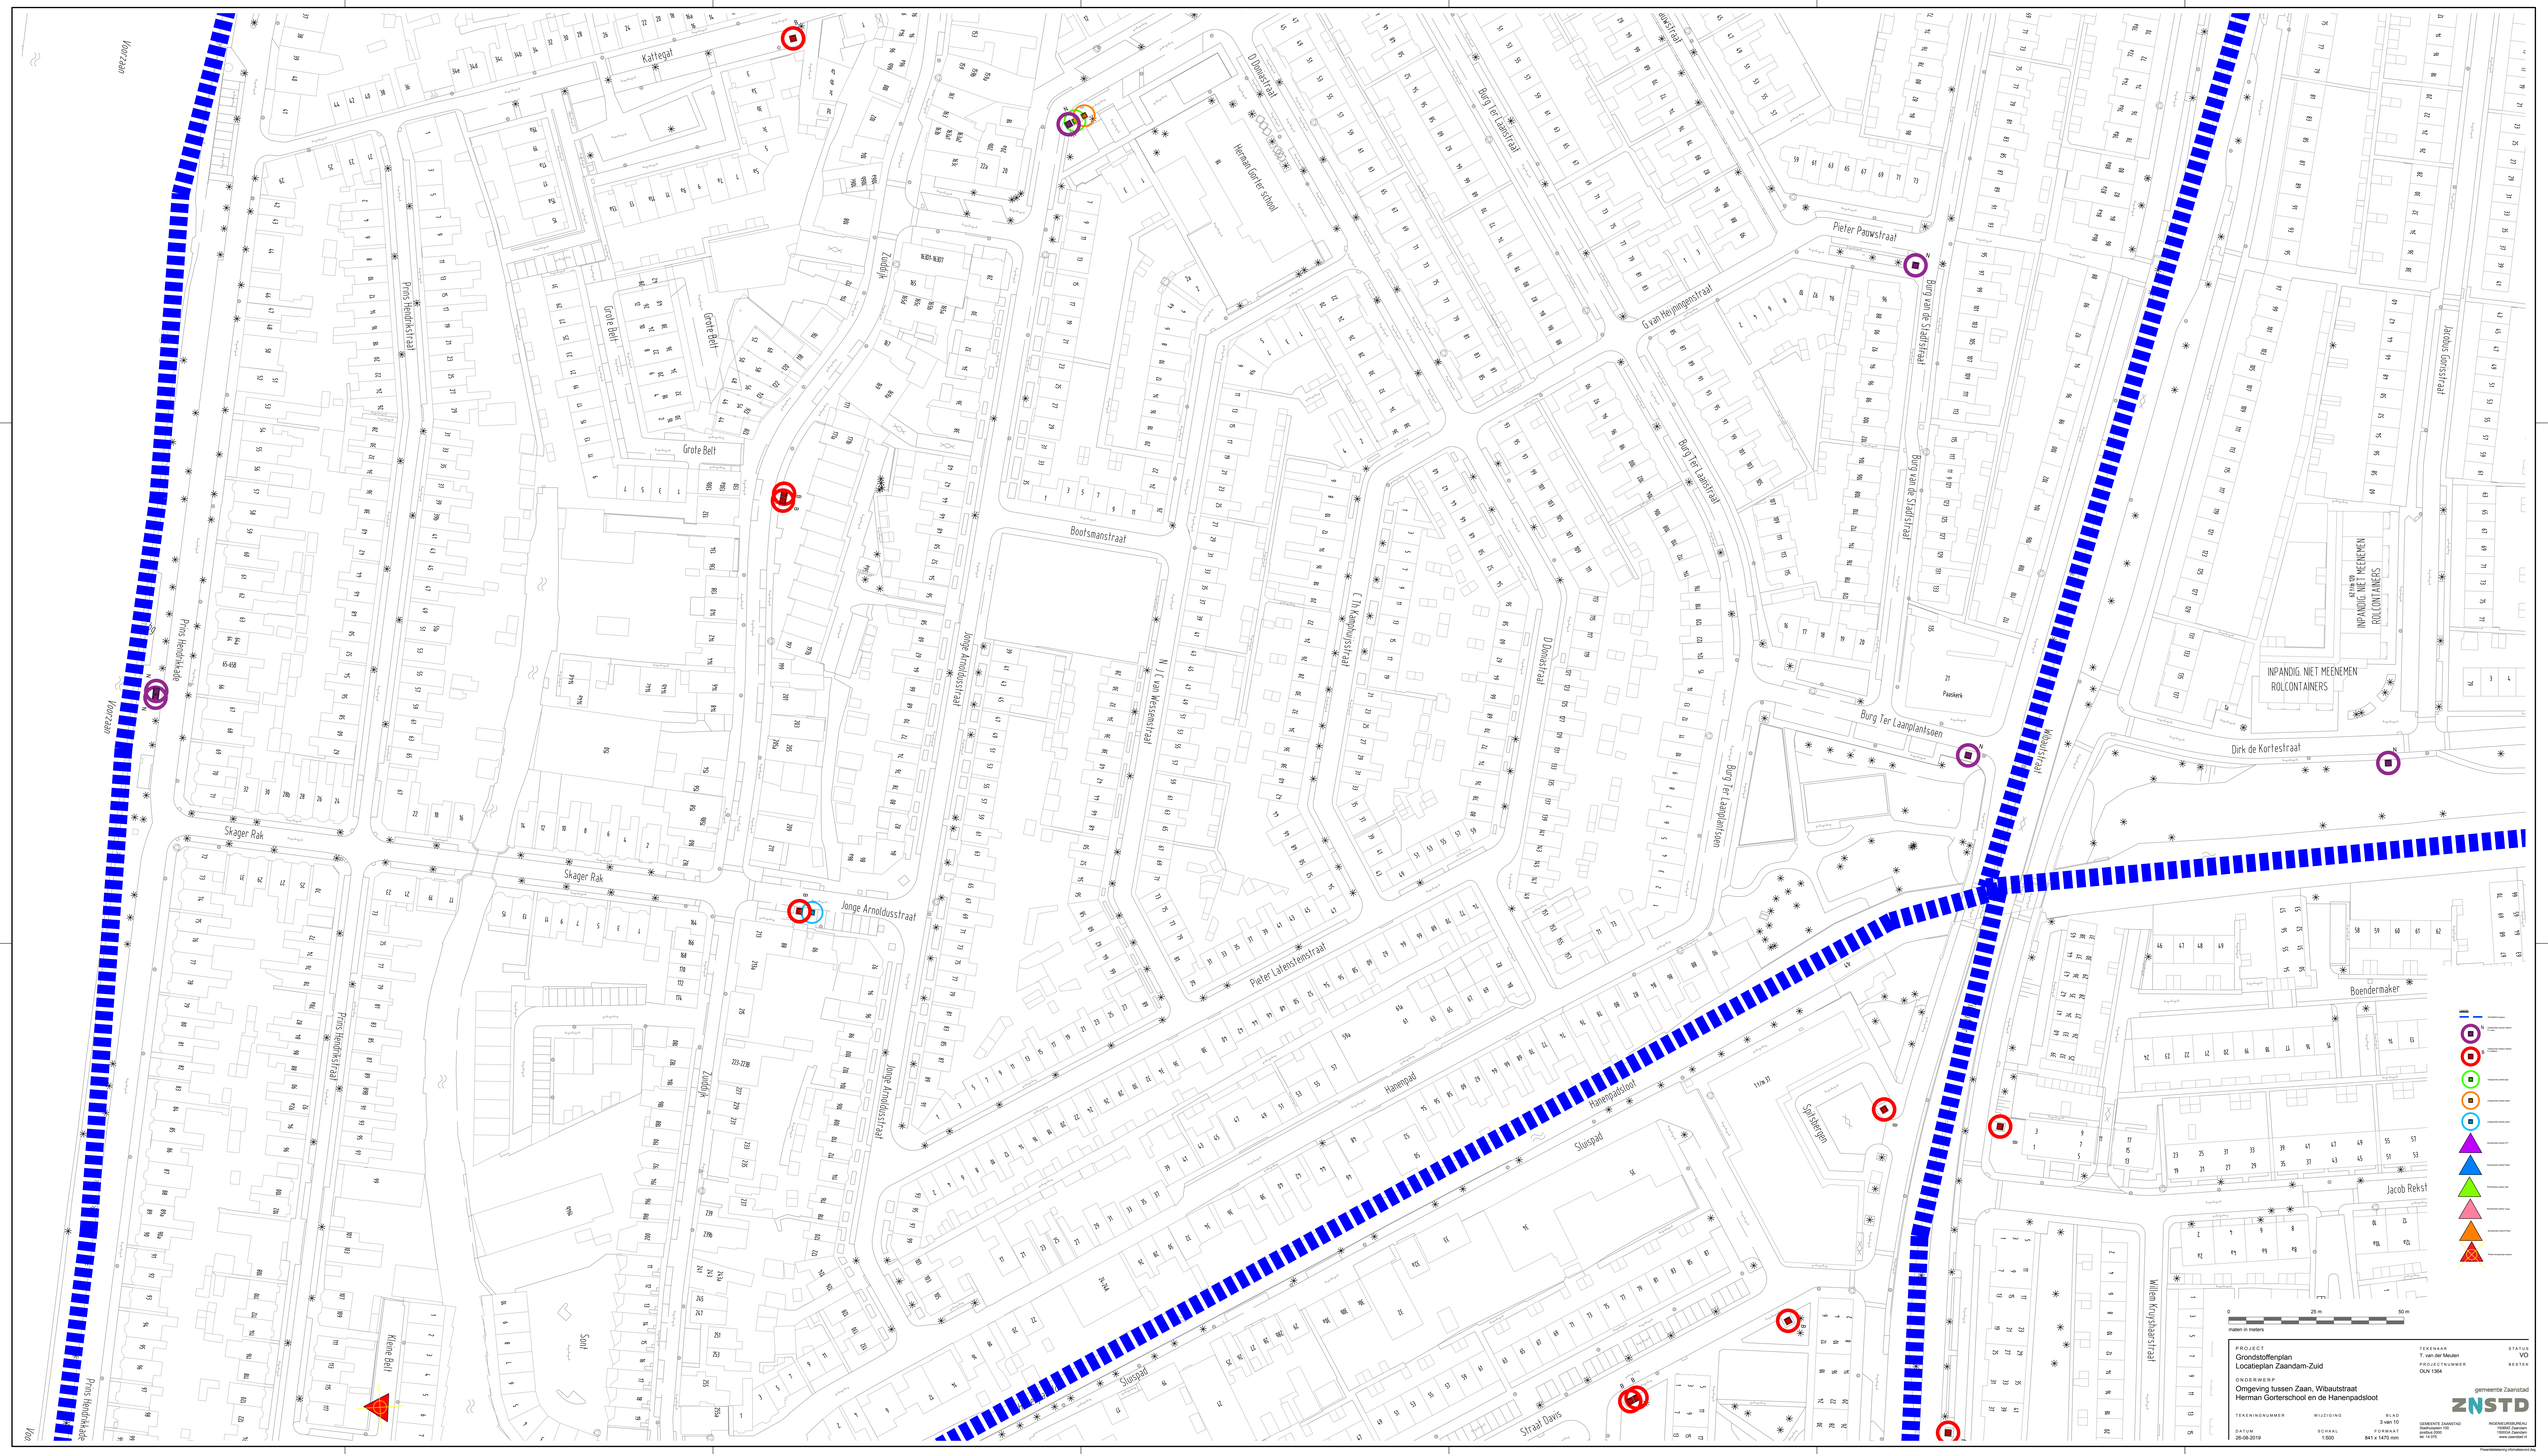

PROJECT
Grondstoffenplan
Locatieplan Zaandam-Zuid

ONDERWERP
Omgeving tussen Zaan, Wibautstraat
Herman Gorterschool en de Hanenpadsloot

TEKENAAR
T. van der Meulen

STATUS
VO

PROJECTNUMMER
OLN 1364

BESTEK

gemeente Zaanstad
ZNSTD

TEKENINGNUMMER

WIJZIGING

BLAD
3 van 10

DATUM
26-08-2019

SCHAAL
1:500

FORMAAT
841 x 1470 mm

GEMEENTE ZAANSTAD
Stadhuisplein 100
postbus 2000
tel. 14 075

INGENIEURSBUREAU
Wibautstraat 100
1000GV Zaandam
www.zaanstad.nl

Projectbeschrijving Hanenpadsloot.dwg