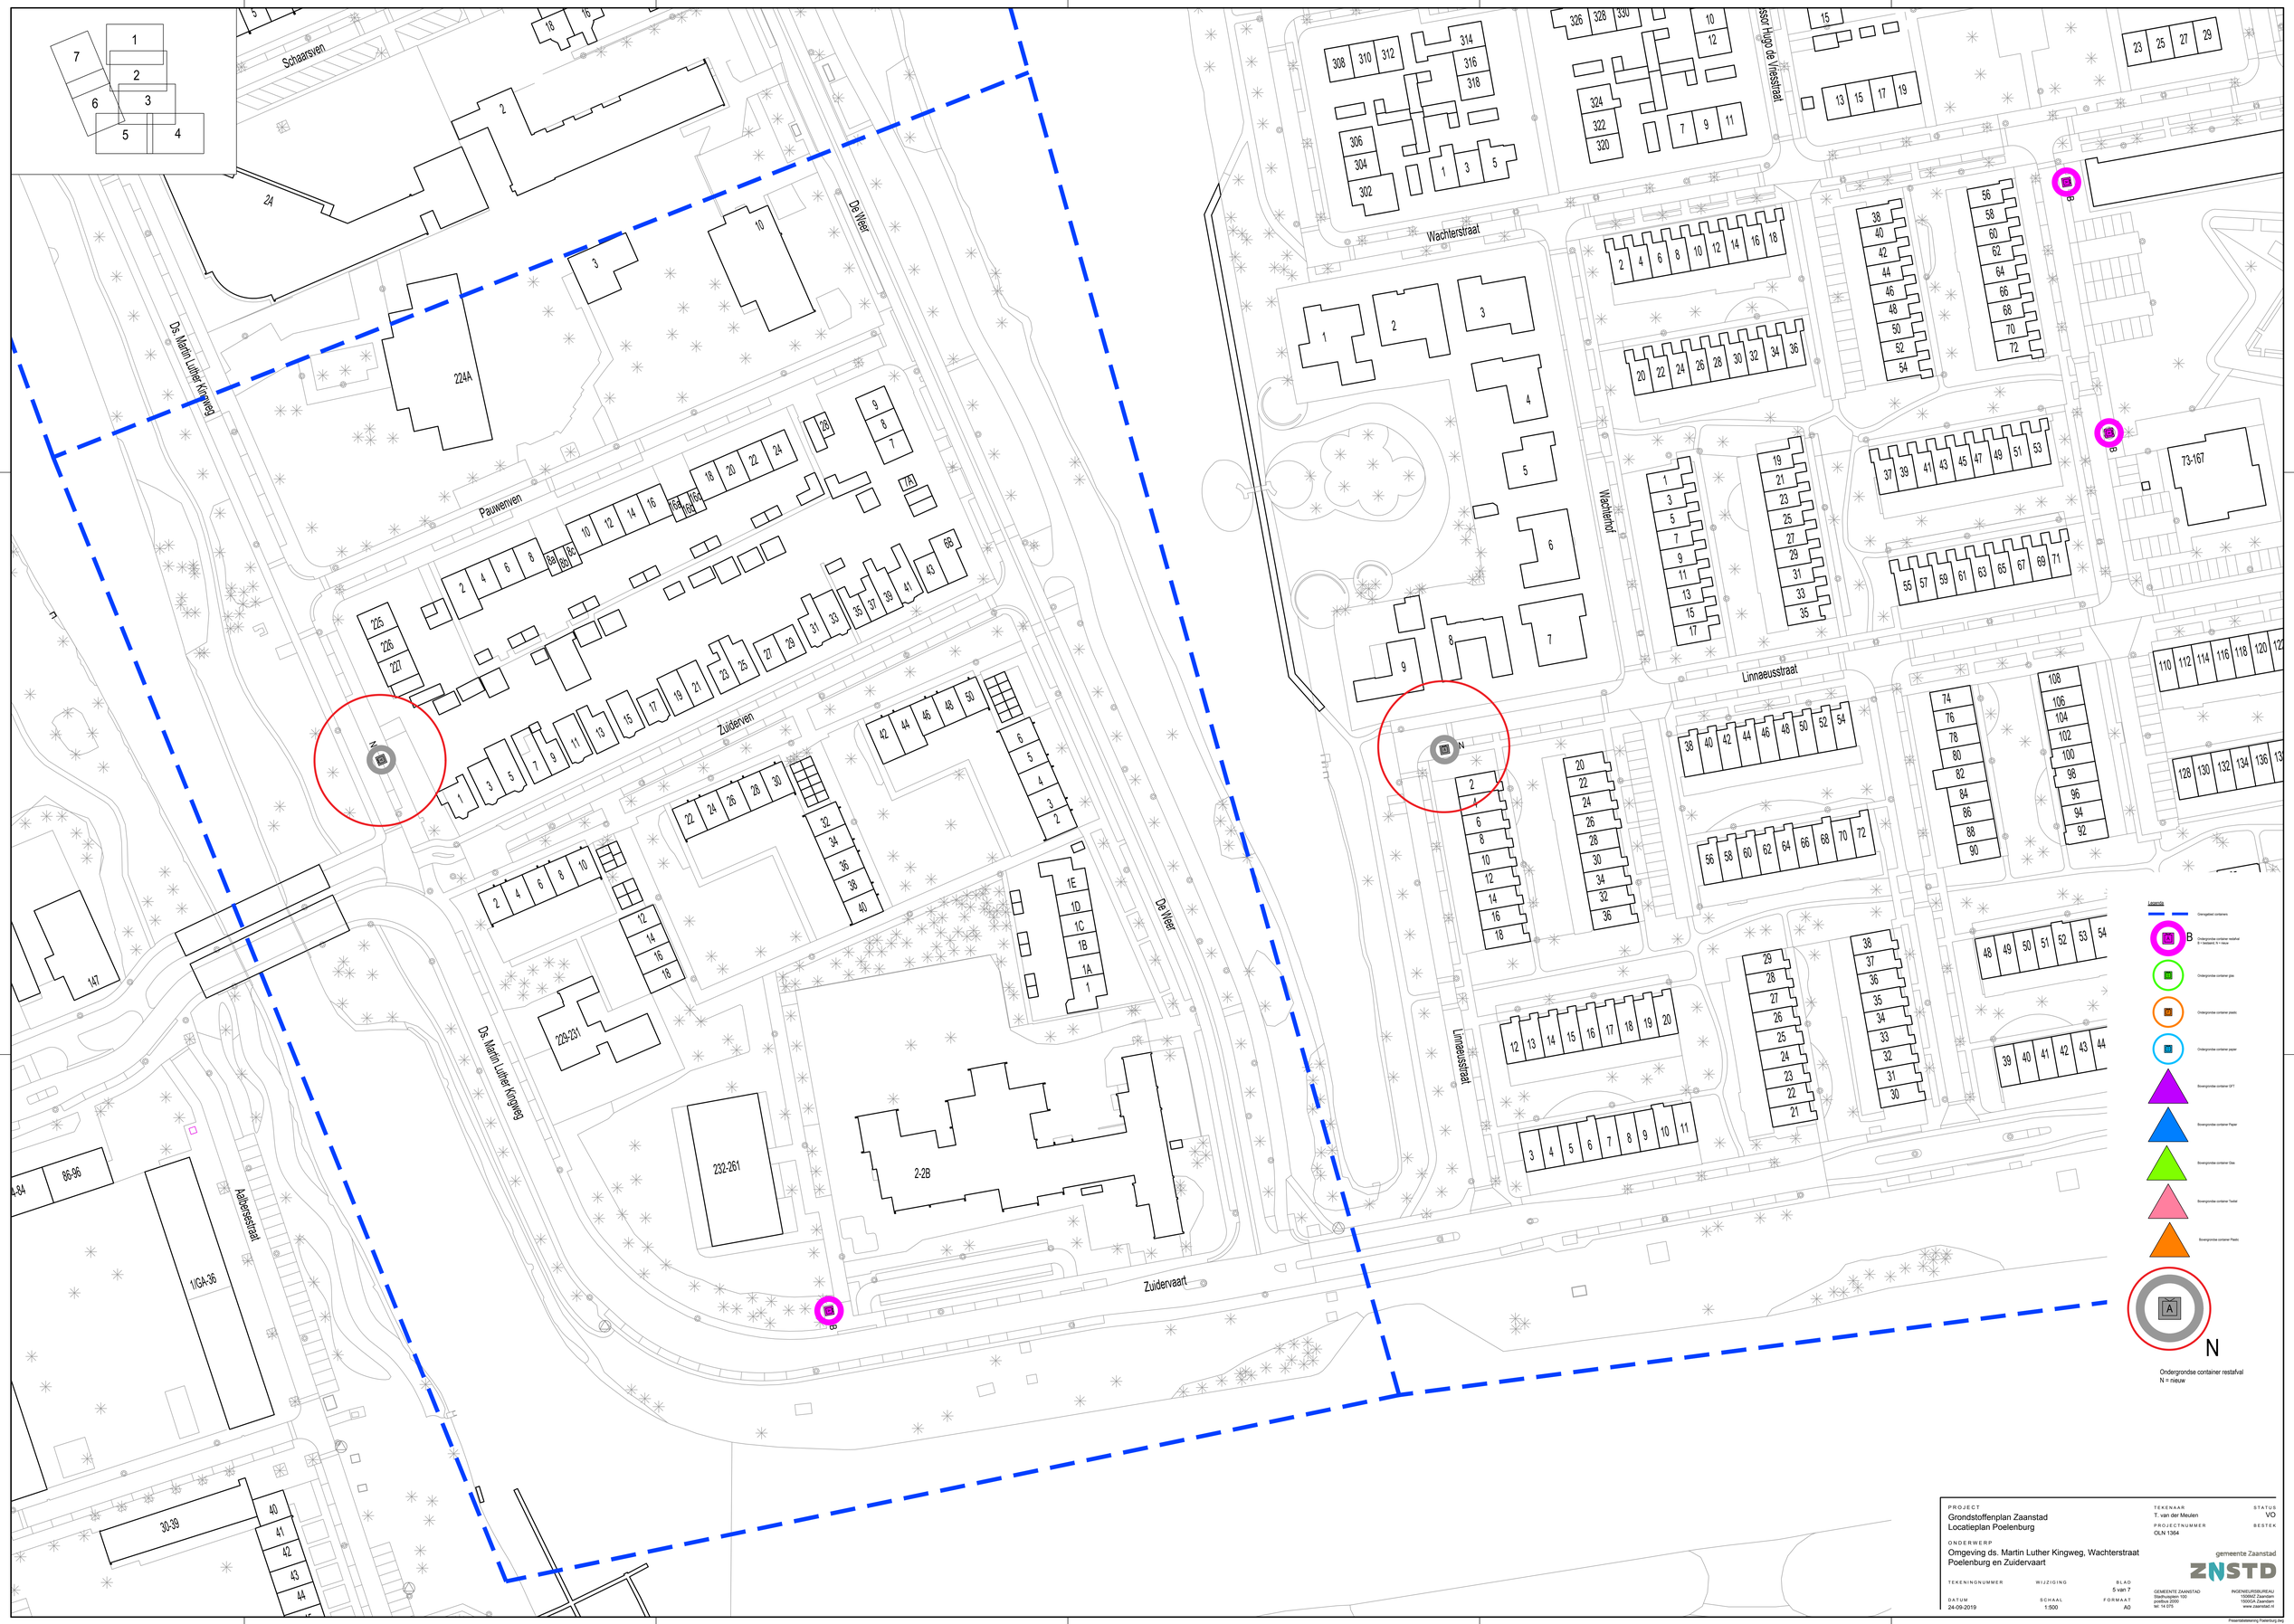

PROJECT Grondstoffenplan Zaanstad Locatieplan Poelenburg		TEKENAAR T. van der Meulen PROJECTNUMMER OLN 1364	STATUS VO BESTEK
ONDERWERP Omgeving ds. Martin Luther Kingweg, Wachterstraat Poelenburg en Zuidervaart			gemeente Zaanstad ZNSTD
TEKENINGNUMMER	WIJZIGING	BLAD 5 van 7	
DATUM 24-09-2019	SCHAAL 1:500	FORMAAT A0	

GEMEENTE ZAANSTAD
Stadhuisplein 100
postbus 2000
tel: 14 075

INGENIEURSBUREAU
1500MZ Zaandam
1500GA Zaandam
www.zaanstad.nl

Presentatietekening Poelenburg.dwg